

**DIPARTIMENTO  
DEL TERRITORIO**

DIVISIONE DELLO SVILUPPO  
TERRITORIALE E DELLA  
MOBILITA'

SEZIONE DELLO  
SVILUPPO TERRITORIALE

**PIANO DI UTILIZZAZIONE CANTONALE (PUC)  
DEL PARCO DEL PIANO DI MAGADINO**

Risoluzione CdS n. ....

del .....

**VARIANTI IMPIANTO DI COMPOSTAGGIO  
D'IMPORTANZA SOVRACOMUNALE IN LOCALITÀ  
PIZZANTE**

Approvazione del  
Gran Consiglio del

con decreto del

Progetto per informazione e partecipazione pubblica  
(art. 45 Lst)

Data Luglio 2016

Scala 1: 5'000

Dimensioni 297 x 840 mm


**PIANO DELLE ZONE**

**PUC IN VIGORE**

- Perimetro del PUC
- Paesaggio palustre di importanza nazionale
- Zona di rispetto del paesaggio
- Zona per scopi pubblici
- Zona per attrezzature private di interesse pubblico (AP-IP)
- Spazio di pertinenza dei corsi d'acqua
- Filare
- Zona aeroportuale
- Zona agricola
- Superficie per l'avvicendamento culturale (SAC)
- Riserva naturale
- Zona nucleo (ZN)
- Zona cuscinetto nutrienti (ZCN)
- Testimonianze storiche
- Edificio rurale di interesse storico
- Infrastruttura militare
- Elementi indicativi/informativi
- Zona per scopi pubblici dei PR comunali
- Zona campeggio
- Zona agricola attrezzata
- Zona forestale, siepi e boschetti
- Zona protetta delle Bolle di Magadino
- Reticolo di collegamento ecologico
- Via storica
- Alptransit Sementina-Giubiasco
- Ingombro temporaneo
- Ingombro definitivo
- Comparti di variante

OGGETTO DI VARIANTE

OGGETTO DI VARIANTE

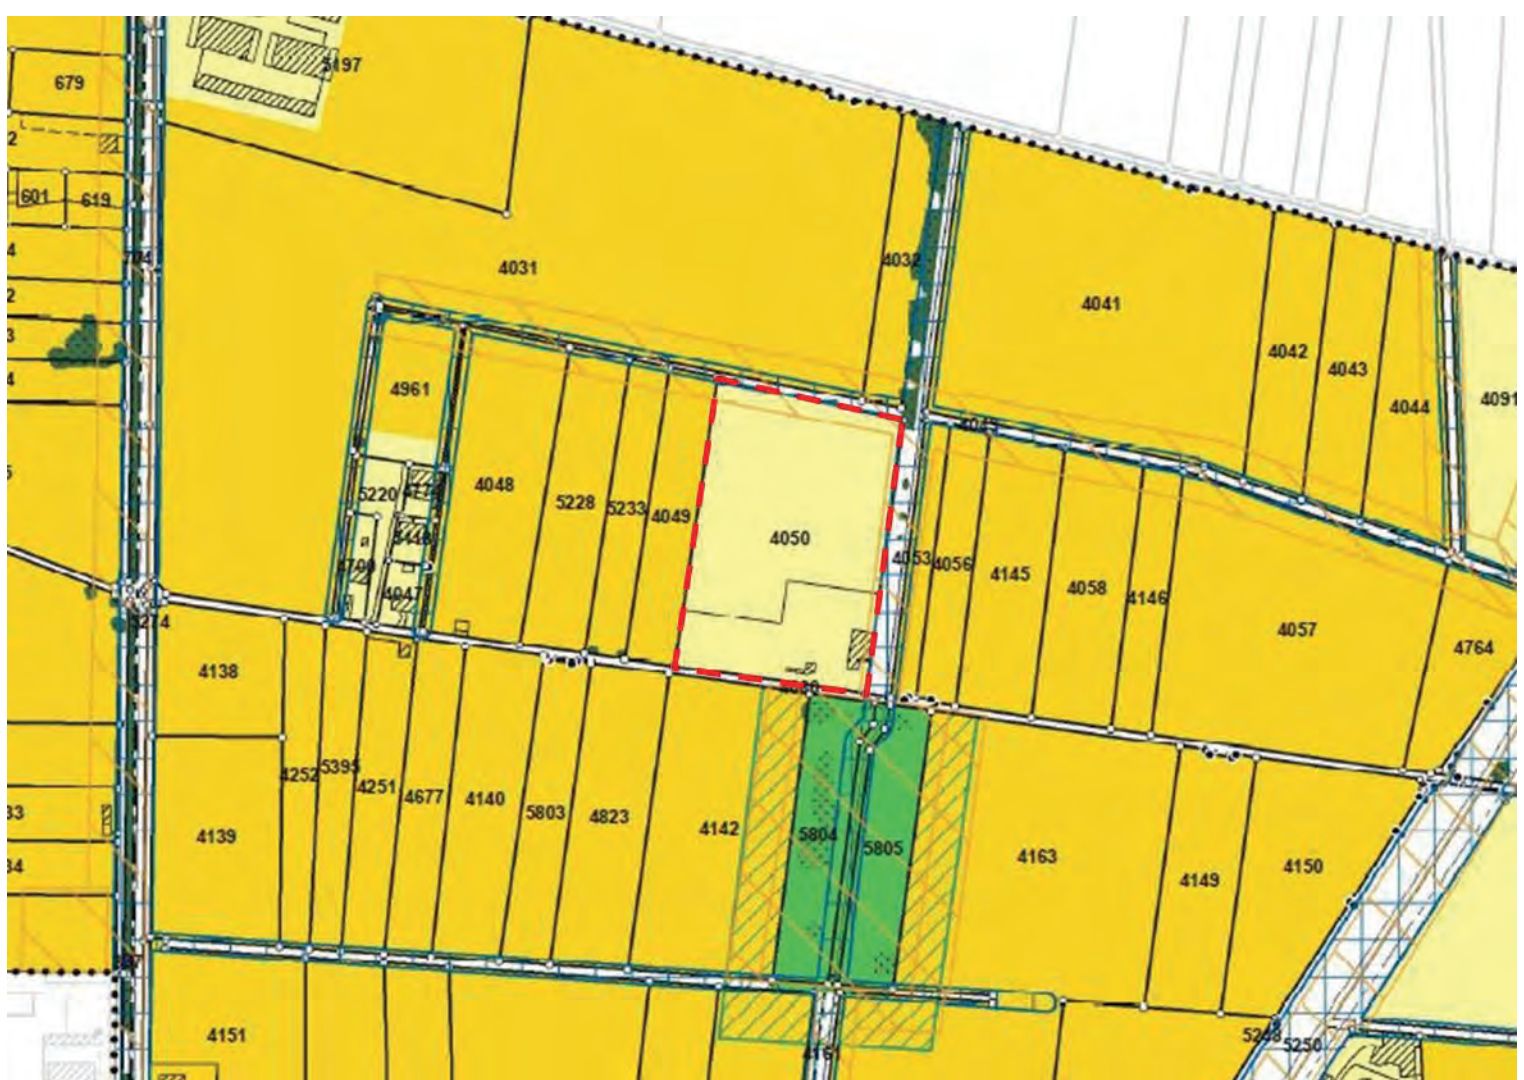

**VARIANTI**

- Perimetro del PUC
- Paesaggio palustre di importanza nazionale
- Zona di rispetto del paesaggio
- Zona per scopi pubblici
- Zona per scopi pubblici Impianto di compostaggio
- Zona per scopi pubblici Impianto di compostaggio - discariche
- Zona per attrezzature private di interesse pubblico (AP-IP)
- Spazio di pertinenza dei corsi d'acqua
- Filare
- Zona aeroportuale
- Zona agricola
- Superficie per l'avvicendamento culturale (SAC)
- Riserva naturale
- Zona nucleo (ZN)
- Zona cuscinetto nutrienti (ZCN)
- Testimonianze storiche
- Edificio rurale di interesse storico
- Infrastruttura militare
- Elementi indicativi/informativi
- Zona per scopi pubblici dei PR comunali
- Zona campeggio
- Zona agricola attrezzata
- Zona forestale, siepi e boschetti
- Zona protetta delle Bolle di Magadino
- Reticolo di collegamento ecologico
- Via storica
- Alptransit Sementina-Giubiasco
- Ingombro temporaneo
- Ingombro definitivo
- Comparti di variante

OGGETTO DI VARIANTE

OGGETTO DI VARIANTE

